



**MERCATO**

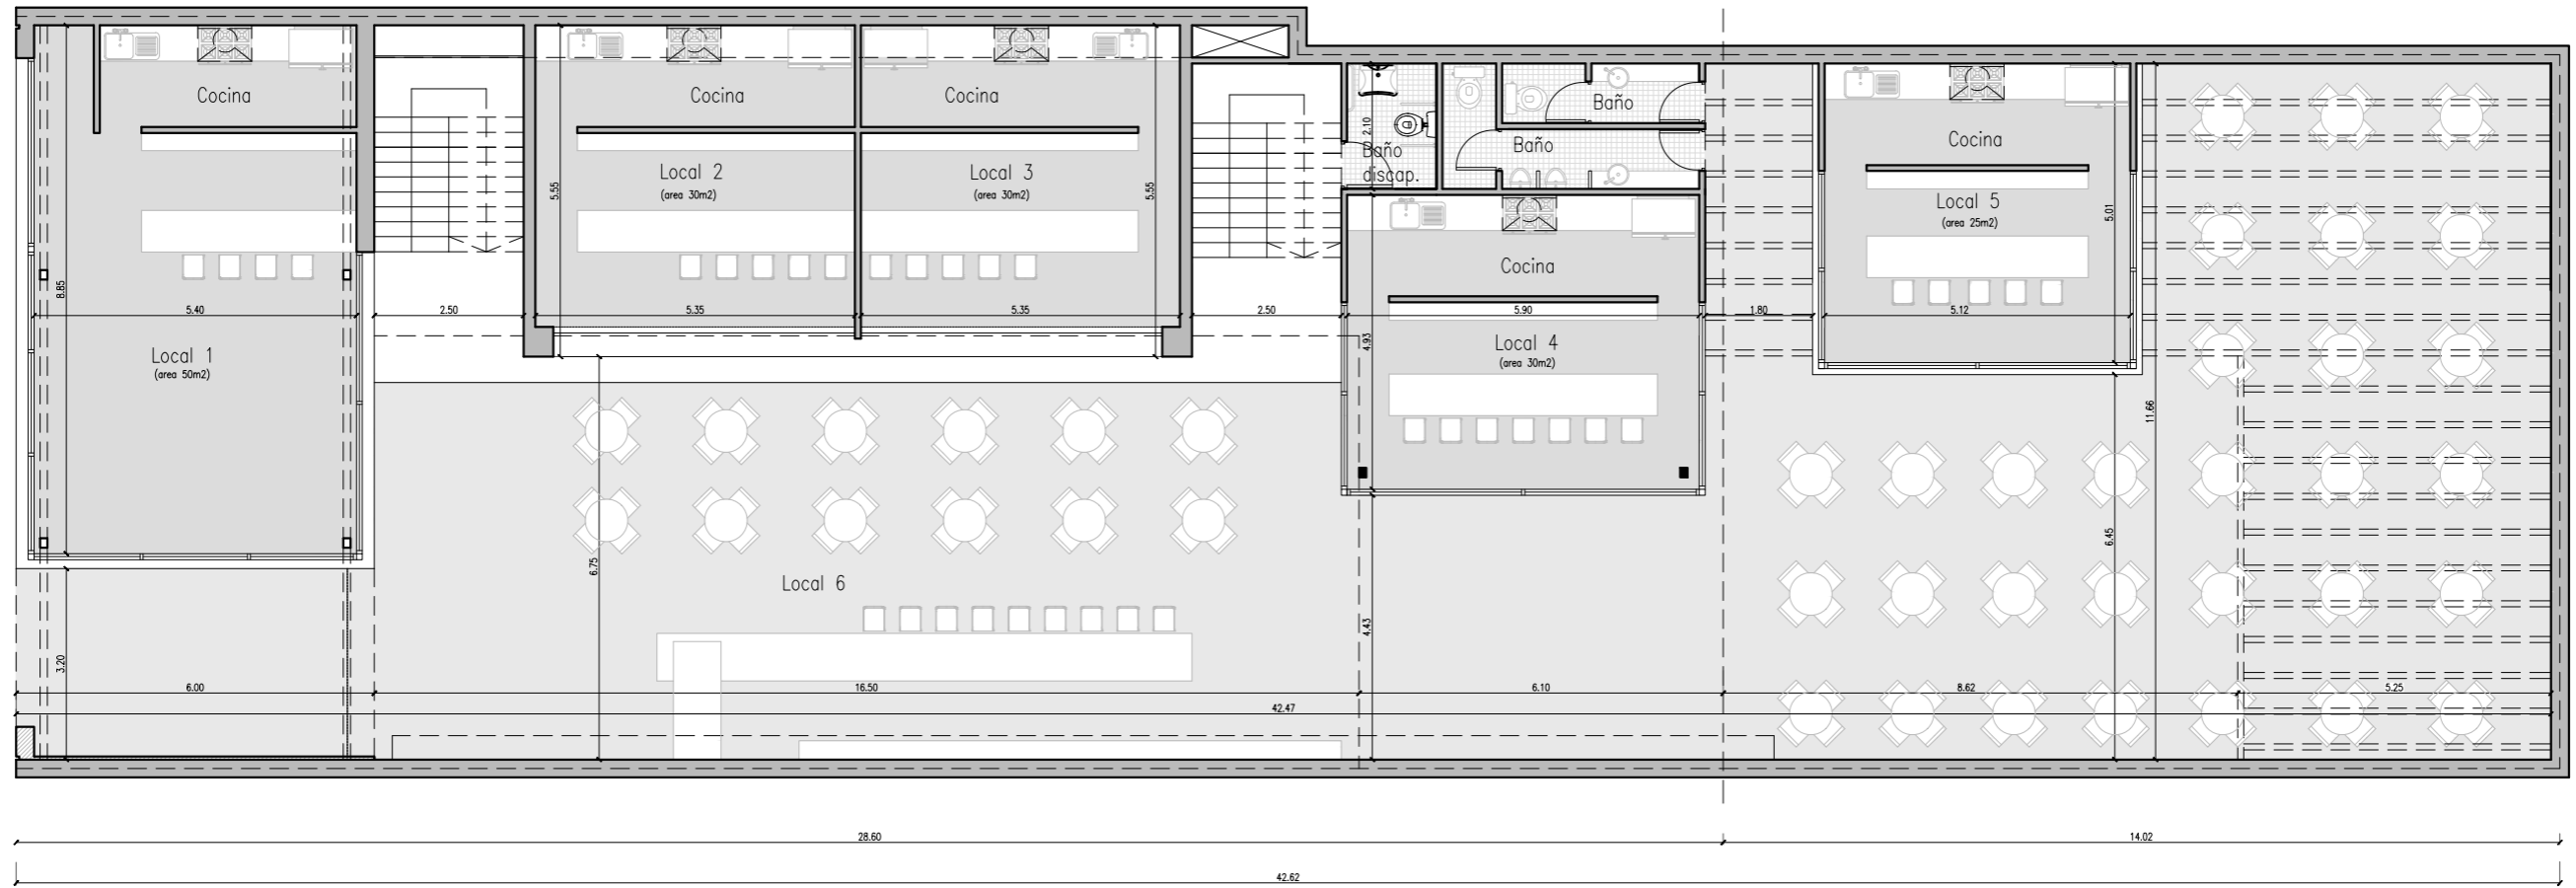


## Planta Baja

Esc. 1:125

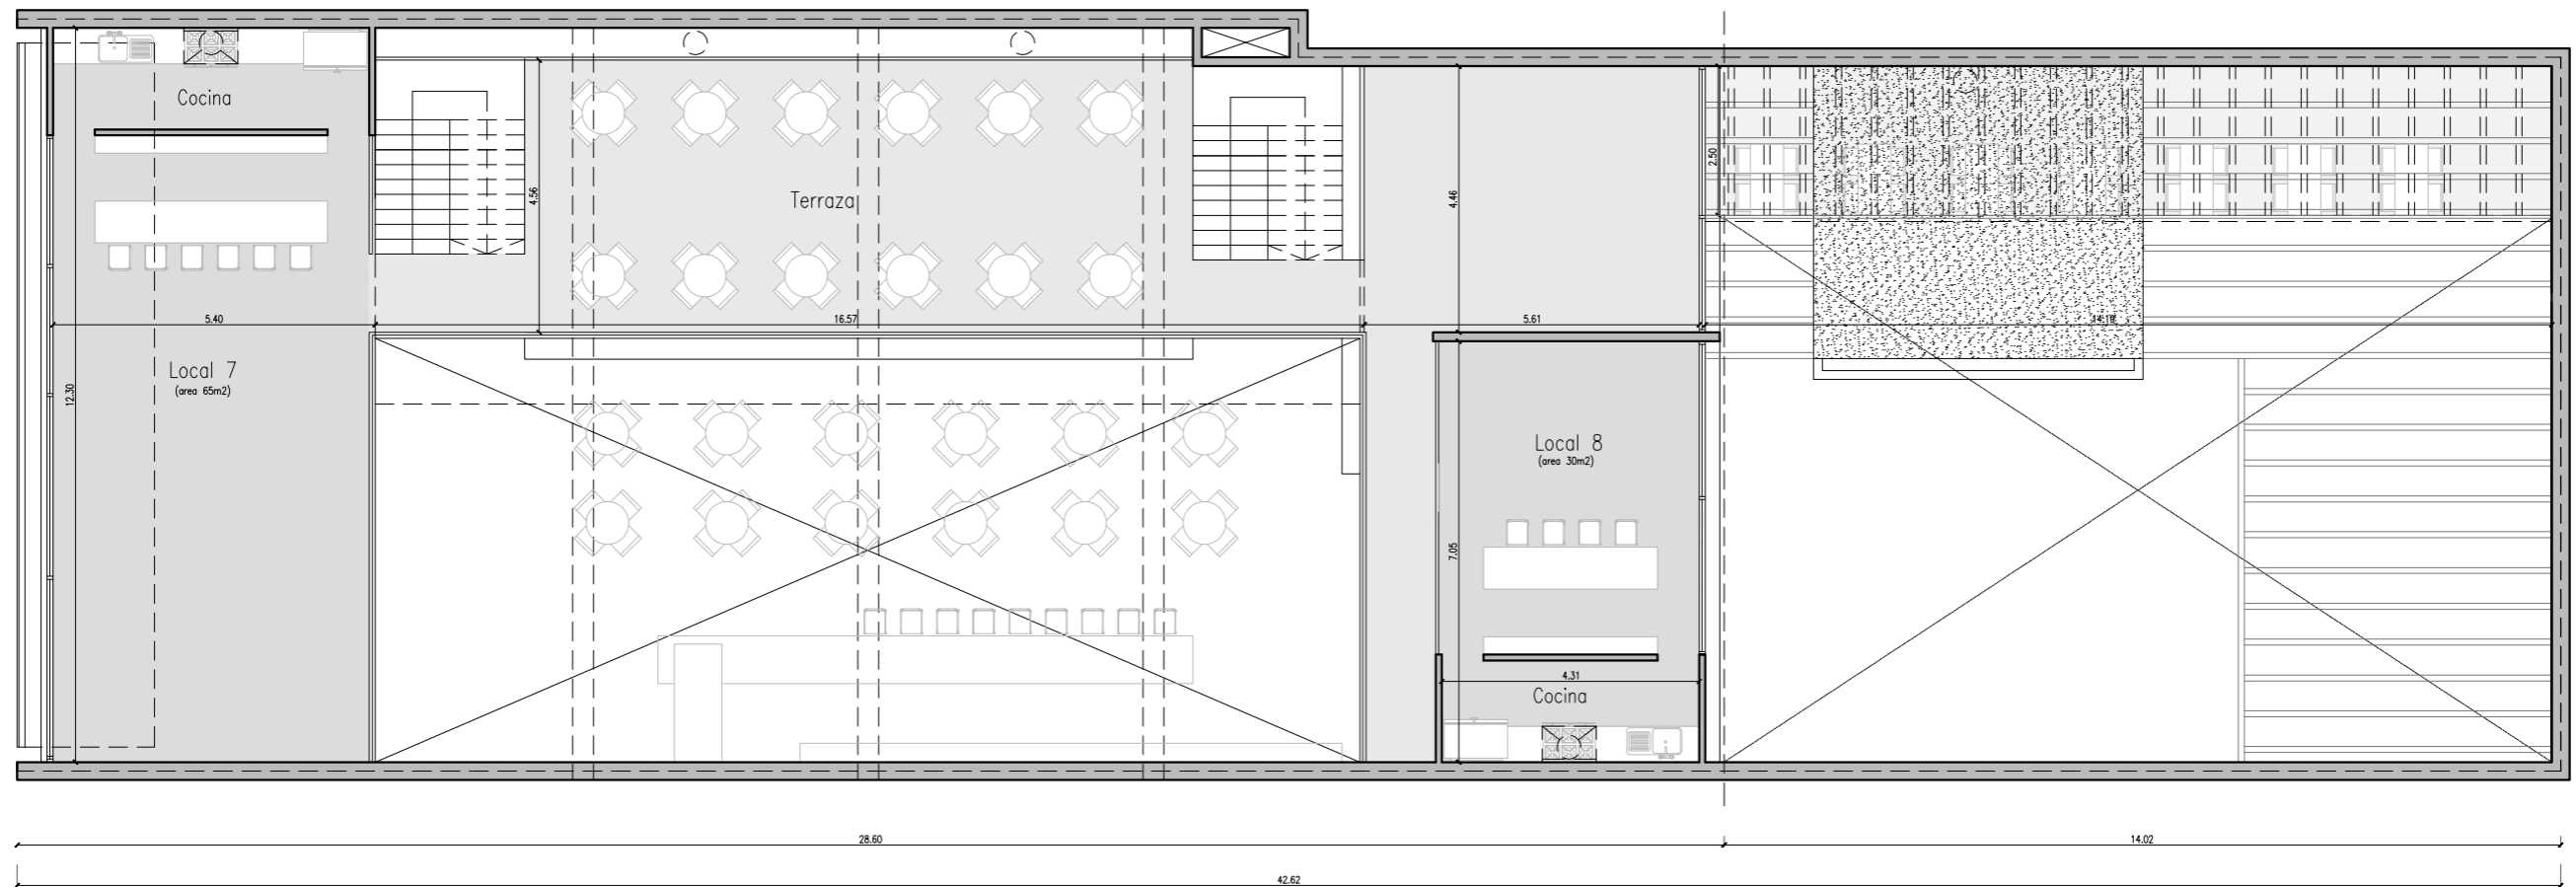

## Planta Alta

Esc. 1:125

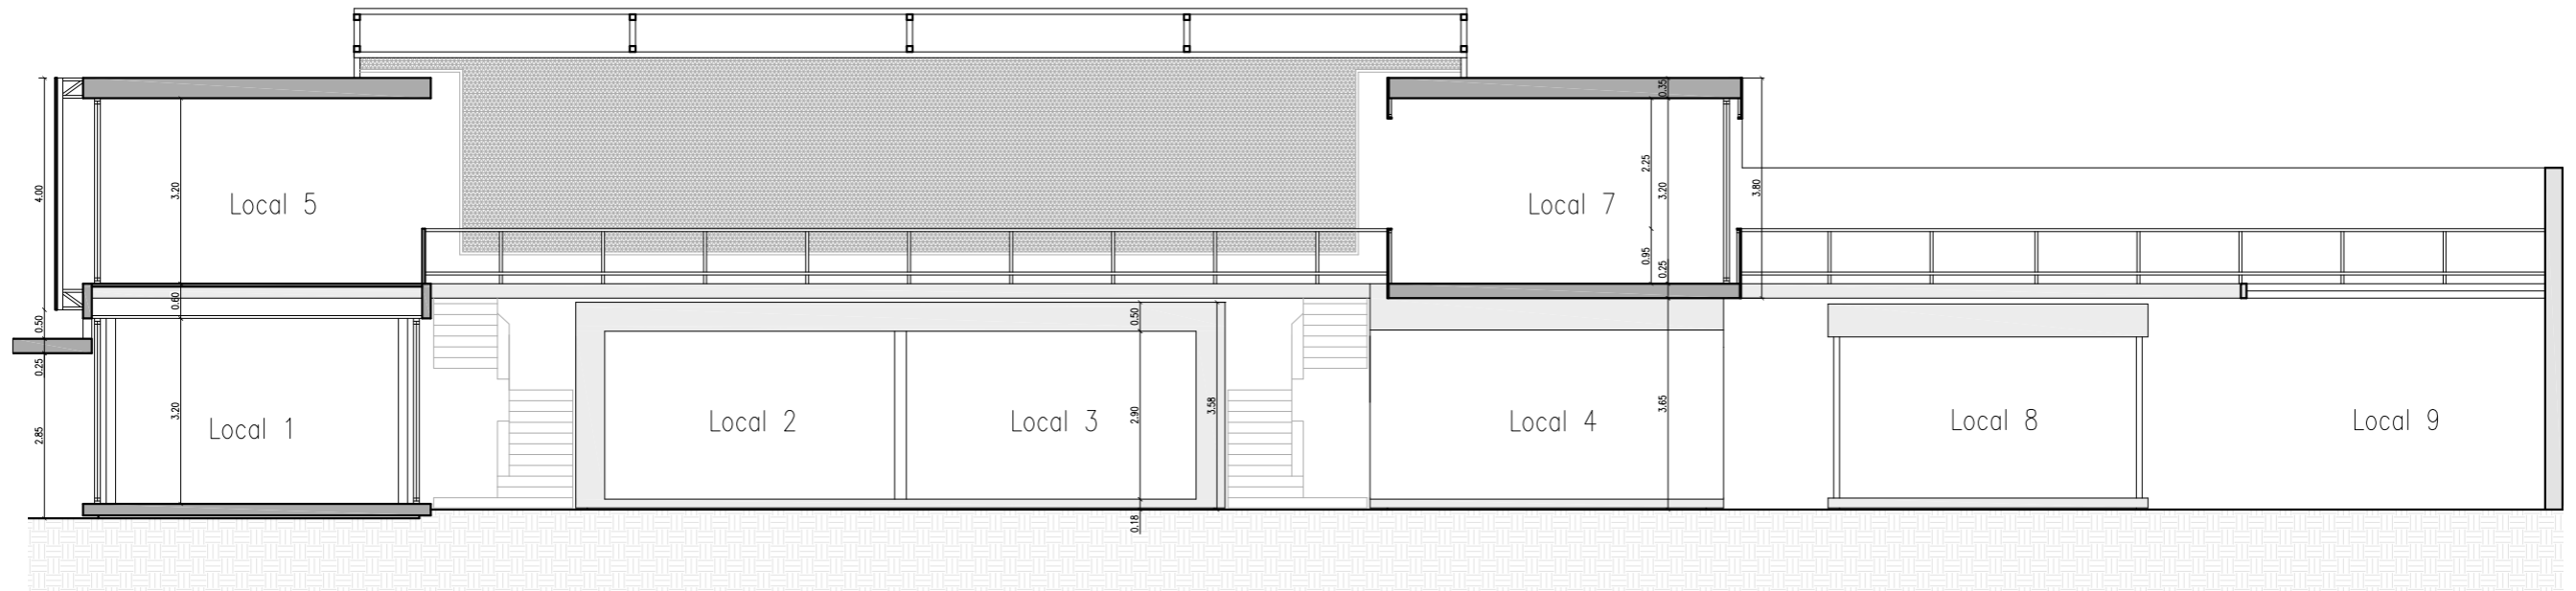


### Corte Longitudinal

Esc. 1:125


Ladrillo



Madera

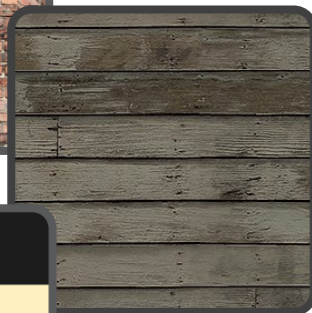


Mosaico Calcareo

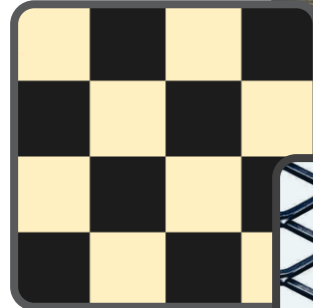

Metal Desplegado




Chapa Trapezoidal

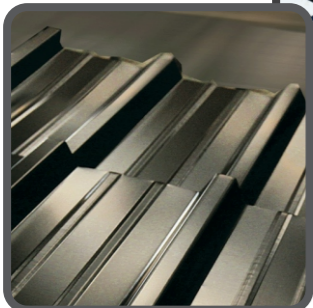

Materialidad del Proyecto





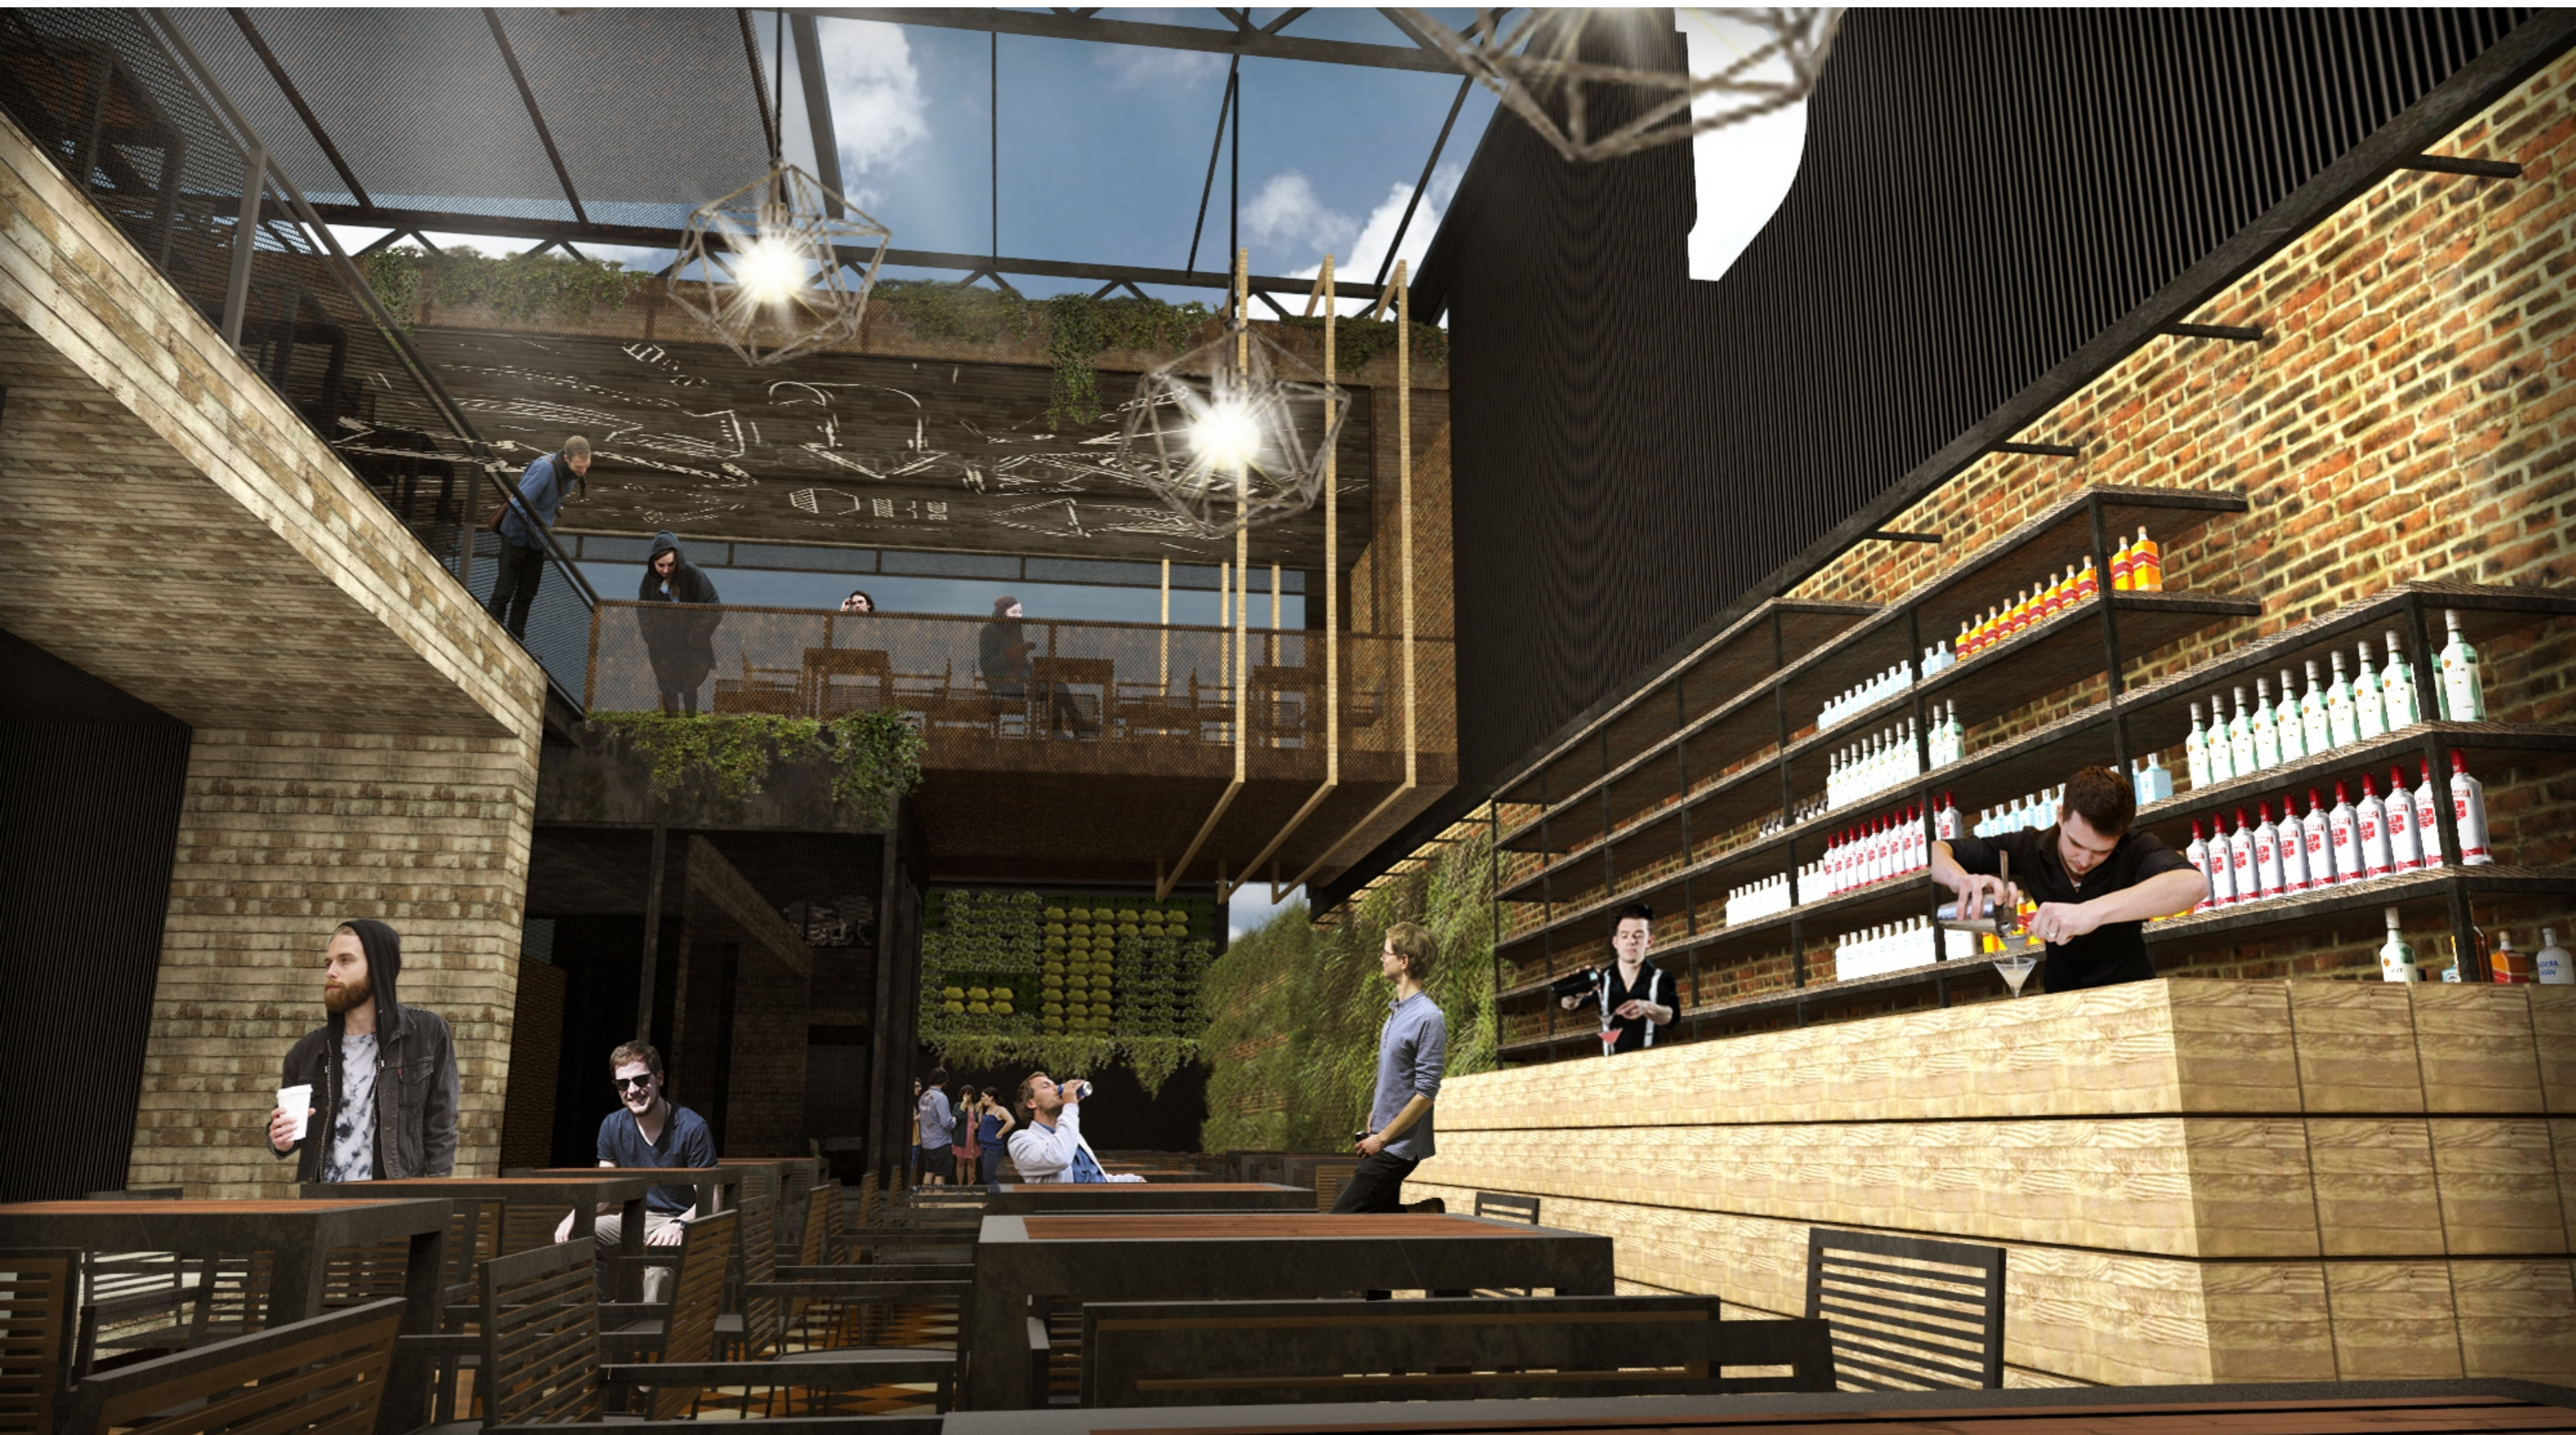



**ESTRATEGIA**

**Desarrolla y Comercializa**  
Estrategia - Emilio Bruno -  
Eduardo Genesisio - Karina Fares

**a**

**A B D E N U R**

**Proyecto**  
Estudio Abdenur

**Ingenieria**  
Martin Baudena  
**Legales**  
Natalia Risatti